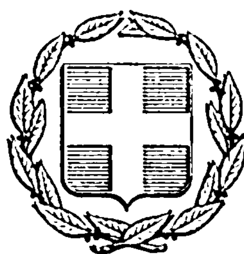


ΕΦΗΜΕΡΙΣ ΤΗΣ ΚΥΒΕΡΝΗΣΕΩΣ
ΤΗΣ ΕΛΛΗΝΙΚΗΣ ΔΗΜΟΚΡΑΤΙΑΣ

ΕΝ ΑΘΗΝΑΙΣ ΤΗι 10 ΦΕΒΡΟΥΑΡΙΟΥ 1976 | ΤΕΥΧΟΣ ΤΕΤΑΡΤΟΝ | ΑΡΙΘΜΟΣ ΦΥΛΛΟΥ 43

ΠΕΡΙΕΧΟΜΕΝΑ

ΑΠΑΛΛΟΤΡΙΩΣΕΙΣ

ΑΠΟΦΑΣΕΙΣ

ΑΝΑΚΟΙΝΩΣΕΙΣ

ΠΟΛΕΟΔΟΜΙΑ

ΔΙΑΤΑΓΜΑΤΑ

ΑΠΑΛΛΟΤΡΙΩΣΕΙΣ

ΑΠΟΦΑΣΕΙΣ

Ἀριθ. 31503 (1)

Περὶ ἐπικυρώσεως ἐκθέσεως ἐπιτροπῆς καθορισμοῦ τῶν ὁρίων τοῦ αἰγιαλοῦ εἰς περιοχὴν Βαρκίζης Ἀττικῆς.

Ο ΝΟΜΑΡΧΗΣ ΑΤΤΙΚΗΣ
ΔΙΑΜΕΡΙΣΜΑ ΠΕΙΡΑΙΩΣ

Ἔχοντες ὑπ' ὄψει:

1. Τὰς διατάξεις: α) τοῦ Ν. 3200/1955 «περὶ Διοικητικῆς ἀποκεντρώσεως», ὡς αὗται ἐτροποποιήθησαν καὶ συνεπληρώθησαν μεταγενεστέρως, β) τοῦ Α.Ν. 2344/1940 «περὶ αἰγιαλοῦ καὶ παραλίας» καὶ γ) τοῦ Α.Ν. 263/1968 «περὶ τροποποιήσεως καὶ συμπληρώσεως τῶν διατάξεων περὶ Δημοσίων κτημάτων».

2. Τὸ ὑπ' ἀριθ. 187.33/13/75/29.7.1975 ἔγγραφον τῆς Ὑδρογραφικῆς Ὑπηρεσίας τοῦ Ἀρχηγείου Ναυτικοῦ, διὰ τοῦ ὁποίου διεβιβάσθη ἡμῖν ἡ ἀπὸ 8.1.1975 ἔκθεσις τῆς ὑπὸ τοῦ ἄρθρου 5 τοῦ Α.Ν. 263/1968 προβλεπομένης ἐπιτροπῆς καθορισμοῦ τῶν ὁρίων τοῦ αἰγιαλοῦ, ὡς καὶ τὸ συνοδεῦον τὴν ἔκθεσιν ταύτην ἀπὸ 14.6.1973 καὶ ὑπὸ κλίμακα 1:1000 τοπογραφικὸν διάγραμμα τοῦ Πολιτ. Μηχανικοῦ Κ. Κολιοπούλου τεθεωρημένον τὴν 19.7.1973 ὑπὸ τοῦ Προϊστ. Γρηγορ. Ξηρογιάννη, Νομ/κοῦ ἐπὶ βαθμῷ 4ῳ Ὑπουργ. Οἰκονομικῶν, δι' ἧς ἐκθέσεως, ἡ ἐπιτροπὴ αὕτη καθορίζει ἐπὶ τοῦ διαγράμματος τούτου δι' ἐρυθρᾶς μὲν συνεχοῦς γραμμῆς τὴν οριογραμμὴν τοῦ αἰγιαλοῦ, διὰ κιτρίνης δὲ συνεχοῦς τοιαύτης τὴν οριογραμμὴν τῆς παραλίας καὶ διὰ κυανῆς τοῦ παλαιοῦ αἰγιαλοῦ.

3. Τὸ ὑπ' ἀριθ. Φ. 187.2/369/1975 ἔγγραφον τοῦ Ἀρχηγείου Ναυτικοῦ, διὰ τοῦ ὁποίου τοῦτο ἐκφράζει τὴν σύμφωνον γνώμην του πρὸς τὰ ὑπὸ τῆς ἀνωτέρω ἐπιτροπῆς καθορισθέντα ὅρια τοῦ αἰγιαλοῦ καὶ παραλίας εἰς τὴν ἐν θέματι ἀναφερομένην ἐπιτροπήν, ἀποφασίζομεν:

Ἐπικυροῦμεν τὴν ἀπὸ 8.1.1975 ἔκθεσιν τῆς ὑπὸ τοῦ ἄρθρου 5 τοῦ Α.Ν. 263/1968 προβλεπομένης ἐπιτροπῆς καθορισμοῦ τῶν ὁρίων τοῦ αἰγιαλοῦ, ὡς καὶ τὸ συνοδεῦον τὴν ἔκθεσιν ταύτην ἀπὸ 14.6.1973 ὑπὸ κλίμακα 1:1000 τοπογραφικὸν διάγραμμα τοῦ Πολιτικοῦ Μηχανικοῦ Κ. Κολιοπούλου τεθεωρημένον τὴν 19 Ἰουλίου 1973 ὑπὸ τοῦ Νομ/κοῦ Γρηγ. Ξηρογιάννη ἐπὶ βαθμῷ 4ῳ Ὑπουργ. Οἰκονομικῶν τοῦ Διαμερίσματος Πειραιῶς, δι' ἧς ἐκθέσεως ἡ ἐπιτροπὴ αὕτη καθορίζει ἐπὶ τοῦ διαγράμματος τούτου δι' ἐρυθρᾶς μὲν συνεχοῦς γραμμῆς τὴν οριογραμμὴν τοῦ αἰγιαλοῦ, διὰ κιτρίνης δὲ συνεχοῦς τοιαύτην τὴν οριογραμμὴν τῆς παραλίας καὶ διὰ κυανῆς τοιαύτης τὴν τοῦ παλαιοῦ αἰγιαλοῦ Βαρκίζης Ἀττικῆς.

Ἡ παροῦσα δημοσιευθήτω διὰ τῆς Ἐφημερίδος τῆς Κυβερνήσεως.

Ἐν Πειραιεῖ τῇ 30 Δεκεμβρίου 1975

Ὁ Ἀναπληρωτὴς Νομάρχης

Π. ΓΕΡΟΓΙΑΝΝΗΣ

ΕΚΘΕΣΙΣ

Ἐπιτροπῆς καθορισμοῦ ὁρίων αἰγιαλοῦ καὶ παραλίας.

Ἐν Ἀθήναις σήμερον τὴν 8.1.1975, ἡ ἐπιτροπὴ καθορισμοῦ τῶν ὁρίων αἰγιαλοῦ καὶ παραλίας, ἀποτελουμένη, ὡς ὁ Α.Ν. 263/22.1.1963 ὁρίζει, ἐκ τῶν: α) Ἀντιπλοιάρχου Λιονάκη Α., Ὑποδιευθυντοῦ τῆς Ὑδρογραφικῆς Ὑπηρεσίας τοῦ Ἀρχηγείου Ναυτικοῦ, β) Σπορδίλη Α., Ἀναπληρωτοῦ Διευθυντοῦ Τεχνικῶν Ὑπηρεσιῶν Νομοῦ Ἀττικῆς Διαμ. Πειραιῶς. γ) Μαματᾶ Χρ., Ἀναπληρωτοῦ Οἰκονομικοῦ Ἐφόρου Δημοσίων Κτημάτων Ἀθηνῶν, ἐκτελέσασα αὐτοψίαν διὰ τὸν καθορισμὸν τῆς ὁριογραμμῆς τοῦ αἰγιαλοῦ καὶ παραλίας εἰς περιοχὴν «Βάρκιζα» Ἀττικῆς καὶ λαβοῦσα ὑπ' ὄψιν:

α) Τὸ ὑπ' ἀριθ. πρωτ. 7873/22.11.1973 ἔγγραφον τῆς Νομαρχίας Ἀττικῆς.

β) Τὸ διάγραμμα τῆς ἐν λόγῳ θέσεως χορηγηθὲν εἰς 8πλοῦν.

γ) Τὰς διατάξεις τοῦ Α.Ν. 1540/1938, ὡς ἐτροποποιήθη ὑπὸ τοῦ Α.Ν. 2344/1940 καὶ τοῦ Α.Ν. 263/1968, καθ' ἃς ὁ καθορισμὸς τῆς ὁριογραμμῆς τοῦ αἰγιαλοῦ καὶ παραλίας γίνεται ἐπὶ τοπογραφικοῦ καὶ ὑψομετρικοῦ διαγράμματος, χαρασσομένης ἐπ' αὐτοῦ ἐρυθρᾶς γραμμῆς διὰ τὴν ὁριογραμμὴν τοῦ αἰγιαλοῦ καὶ εἰς περίπτωσιν καθ' ἣν ἕνεκα προσχώσεων ἢ ἄλλης αἰτίας εἶναι ἐμφανὲς ὅτι καθ' ὃν χρόνον ἐκτελεῖται ὁ καθορισμὸς ὁ αἰγιαλὸς εἶναι διάφορος τοῦ ἐν τῷ παρελθόντι τοιούτου κλπ., δύναται νὰ καθορισθῇ ἡ παλαιὰ θέσις τοῦ αἰγιαλοῦ, ἡ ὑφισταμένη μέχρι τοῦ 1884, ἐὰν δὲν ὑφίσταται τοιαύτη.

δ) Τὰ ἐκ τῆς ἐνεργηθείσης τὴν 8.1.1975 αὐτοψίας προκύψαντα στοιχεῖα, ἀποφασίζει:

Καθορίζει ἐπὶ τοῦ ἐν λόγῳ διαγράμματος:


α) Δι' ἐρυθρᾶς συνεχοῦς γραμμῆς τὴν ὁριογραμμὴν τοῦ αἰγιαλοῦ.

β) Διὰ κιτρίνης συνεχοῦς γραμμῆς τὴν ὁριογραμμὴν τῆς παραλίας.

γ) Διὰ κυανῆς συνεχοῦς γραμμῆς τὴν ὁριογραμμὴν τοῦ παλαιοῦ αἰγιαλοῦ.

Ὁ Πρόεδρος
Ἀντιπλοίαρχος (Π.Ν.) Α. ΛΙΟΝΑΚΗΣ

Τὰ Μέλη
Α. ΣΠΟΡΔΙΛΗΣ, ΧΡ. ΜΑΜΑΤΑΣ

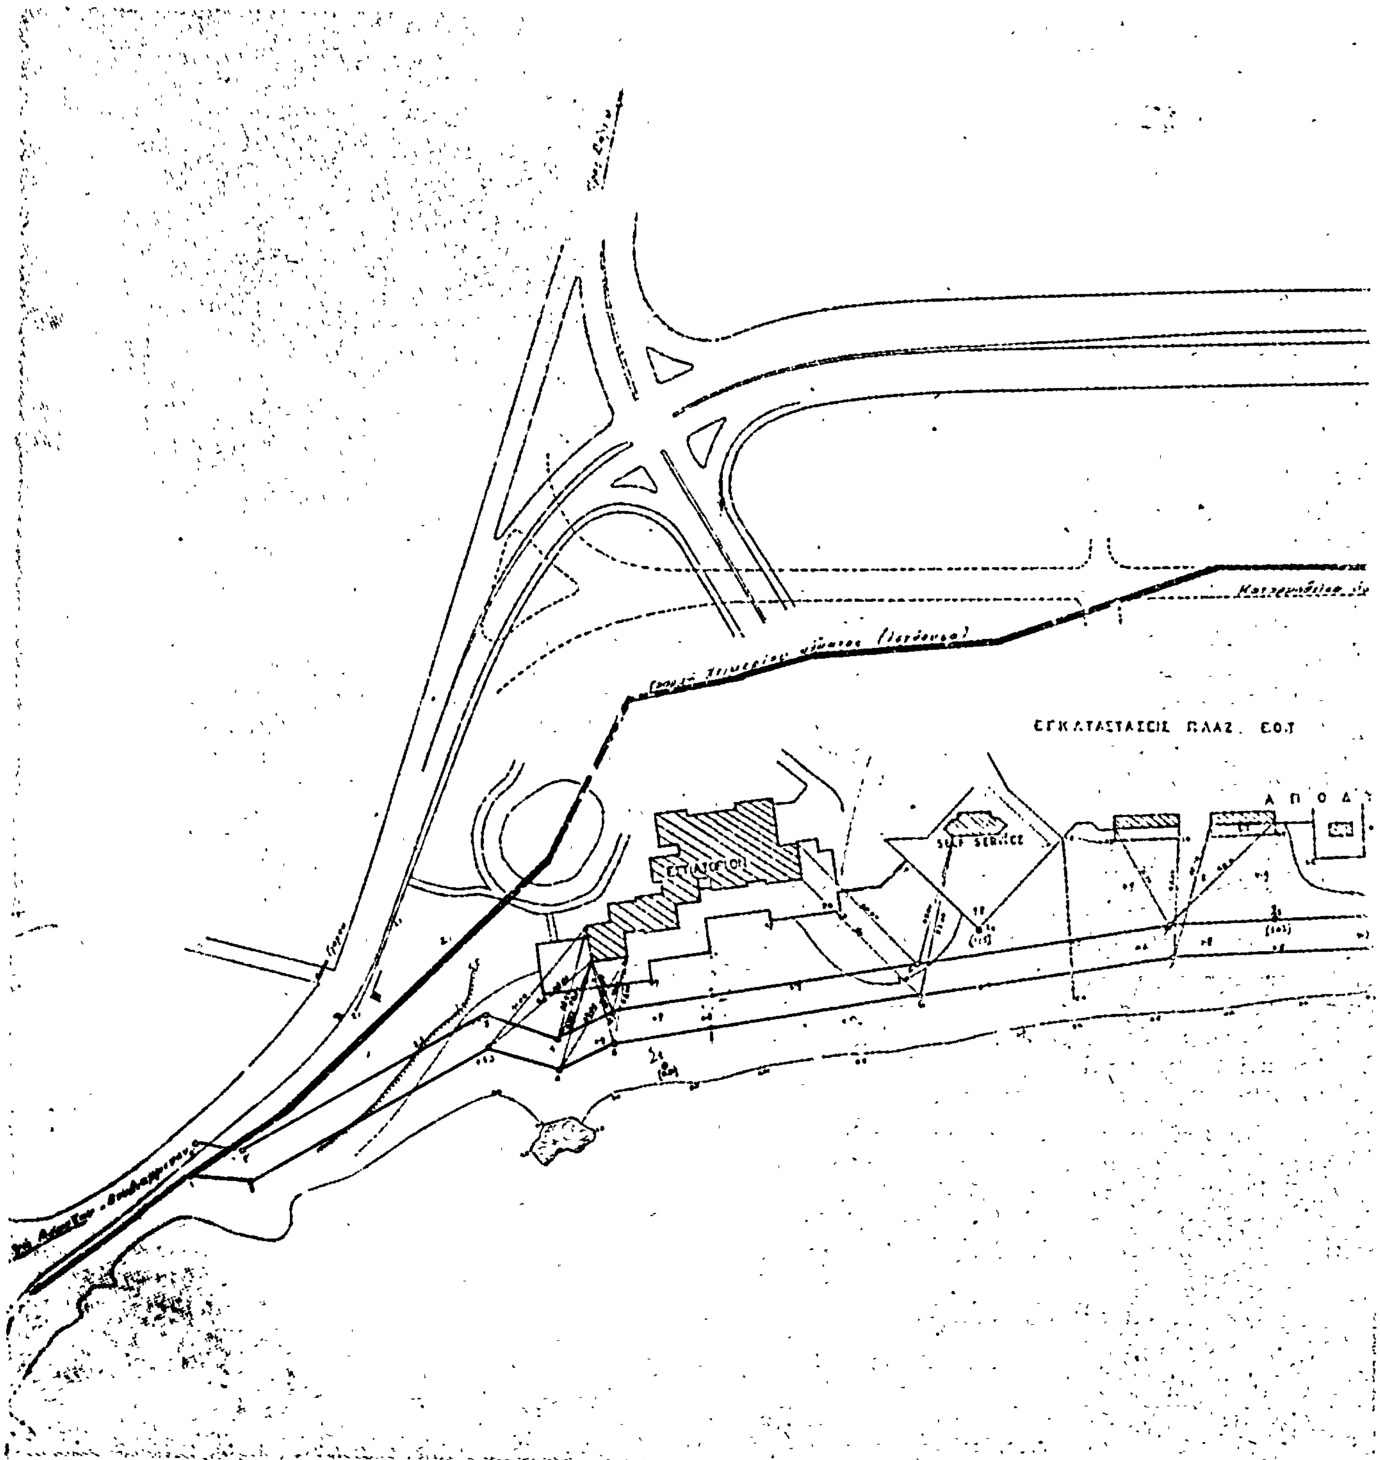

Πρὸς Σούνιον

ΘΑΛΑΣΣΑ

ΕΛΛΗΝΙΚΟΣ ΟΡΓΑΝΙΣΜΟΣ ΤΟΥΡΙΣΜΟΥ
ΔΙΕΥΘΥΝΣΙΣ ΤΕΧΝΙΚΗ
ΤΜΗΜΑ ΜΕΛΕΤΩΝ

ΜΕΛΕΤΗ Διαμόρφωσις ἀκτῆς Βαρυίζας	ΑΡΙΘΜΟΣ ΜΕΛΕΤΗΣ 254
	ΣΧΕΔΙΟΝ 17
ΤΟΠΟΘΕΣΙΑ Βάρυιζα	ΑΡΧΕΙΟΥ 30.039
ΣΧΕΔΙΑ Τοπογραφικόν	ΠΑΡΑΤΗΡΗΣΕΙΣ
ΧΡΟΝΟΛΟΓΙΑ 14-6-73 · ΚΛΙΜΑΞ 1:1000	
Ο ΣΧΕΔΙΑΣΑΣ · Ο ΣΥΝΤΑΞΑΣ · Ο ΠΡΟΪΣΤΑΜΕΝΟΣ	Ο ΕΘΕΩΡΗΘΗ Ο ΔΙΕΥΘΥΝΤΗΣ
Ι. Ραπτίσης · Ι. Αλεξόπουλος	Θ. Αλεξανδρόπουλος

ΓΡΗΓΟΡΙΟΣ Ι. ΞΗΡΟΓΙΑΝΝΗΣ
ΝΟΜΟΜΗΧΑΝΙΚΟΣ ΕΠΙ: 4ω
ΥΠΟΥΡΓΕΙΟΥ ΟΙΚΟΝΟΜΙΚΩΝ

Ἐν Ἀθήναις τῇ 27-6-1973
ΕΘΕΩΡΗΘΗ
Ο ΔΙΕΥΘΥΝΤΗΣ
Θ. Αλεξανδρόπουλος

Ὁ Νομάρχης
Ὁ ΓΡΑΜΜΑΤΕΥΣ
Στυριανής
Μανάσσης

ΑΝΑΚΟΙΝΩΣΕΙΣ

Περὶ εἰδοποιήσεως τῆς γενομένης παρακαταθέσεως ἀποζημιώσεως λόγῳ ἀναγκαστικῆς ἀπαλλοτριώσεως ὑπὲρ τοῦ Σχολικοῦ Ταμείου τοῦ Δημοτικοῦ Σχολείου Κάντζας Παλλήνης Ἀττικῆς καὶ δαπάναις τοῦ Ὀργανισμοῦ Σχολικῶν Κτιρίων γηπέδου κειμένου ἐν Κάντζᾳ Παλλήνης Ἀττικῆς.

ΟΡΓΑΝΙΣΜΟΣ ΣΧΟΛΙΚΩΝ ΚΤΙΡΙΩΝ

Τὸ ἐν Ἀθήναις καὶ ἐπὶ τῆς ὁδοῦ Φαλήρου 30 ἑδρεῦον Νομικὸν Πρόσωπον Δημοσίου Δικαίου ὑπὸ τὴν ἐπωνυμίαν «Ὀργανισμὸς Σχολικῶν Κτιρίων», εἰδοποιεῖ ὅτι, κηρυχθείσης ὑπὲρ τοῦ Σχολικοῦ Ταμείου τοῦ Δημ. Σχολείου Κάντζας Παλλήνης Ἀττικῆς καὶ δαπάναις αὐτοῦ (Ο.Σ.Κ.), διὰ τῆς δημοσιεύσεως εἰς τὴν Ἐφημερίδα τῆς Κυβερνήσεως (ΦΕΚ τ. Δ' 233/1970) τῆς ὑπ' ἀριθ. Α. 22797/8686/5.10.70 κοινῆς ἀποφάσεως τῶν Ὑπουργῶν Οἰκονομικῶν καὶ Ἐθνικῆς Παιδείας καὶ Θρησκευμάτων τῆς ἀπαλλοτριώσεως ἐκτάσεως κειμένης ἐν τῇ περιοχῇ Κάντζας Παλλήνης Ἀττικῆς, κατέθεσεν εἰς τὸ ἐν Ἀθήναις ἑδρεῦον Ταμεῖον Παρακαταθηκῶν καὶ Δανείων τὴν δυνάμει τῶν ὑπ' ἀριθ. 15/71, 13400/74 καὶ 4383/1975 ἀποφάσεων τοῦ Μονομελοῦς Πρωτοδικείου Ἀθηνῶν, τοῦ Πολυμελοῦς Πρωτοδικείου Ἀθηνῶν καὶ τοῦ Ἐφετείου Ἀθηνῶν καθορισθεῖσαν ὑπὲρ τῶν φερομένων ὡς δικαιούχων ἀποζημίωσιν διὰ τὴν ἀνωτέρω ἔκτασιν ἐκδοθέντος τοῦ ὑπ' ἀριθ. 406401/5.1.76 γραμματίου ποσοῦ δραχμῶν 918.740 συστάσεως παρακαταθήκης τοῦ ἐν λόγῳ Ταμείου.

Ἐν Ἀθήναις τῇ 15 Ἰανουαρίου 1976

Ὁ Ἀναπληρωτὴς Γενικὸς Διευθυντὴς
ΓΕΩΡΓΙΟΣ ΠΟΥΡΝΑΡΑΣ

(3)

Περὶ εἰδοποιήσεως τῆς γενομένης παρακαταθέσεως ἀποζημιώσεως λόγῳ ἀναγκαστικῆς ἀπαλλοτριώσεως ὑπὲρ τοῦ Σχολικοῦ Ταμείου τοῦ 4ου Δημ. Σχολείου Σαλαμῖνος Πειραιῶς καὶ δαπάναις τοῦ Ὀργανισμοῦ Σχολικῶν Κτιρίων γηπέδου κειμένου ἐν Σαλαμῖνι Πειραιῶς.

ΟΡΓΑΝΙΣΜΟΣ ΣΧΟΛΙΚΩΝ ΚΤΙΡΙΩΝ

Τὸ ἐν Ἀθήναις καὶ ἐπὶ τῆς ὁδοῦ Φαλήρου 30 ἑδρεῦον Νομικὸν Πρόσωπον Δημοσίου Δικαίου ὑπὸ τὴν ἐπωνυμίαν «Ὀργανισμὸς Σχολικῶν Κτιρίων», εἰδοποιεῖ ὅτι, κηρυχθείσης ὑπὲρ τοῦ Σχολικοῦ Ταμείου τοῦ 4ου Δημ. Σχολείου Σαλαμῖνος Πειραιῶς καὶ δαπάναις αὐτοῦ (Ο.Σ.Κ.) διὰ τῆς δημοσιεύσεως εἰς τὴν Ἐφημερίδα τῆς Κυβερνήσεως (ΦΕΚ τ. Δ' 239/74) τῆς ὑπ' ἀριθ. 3994/25.9.74 κοινῆς ἀποφάσεως τῶν Ὑπουργῶν Οἰκονομικῶν καὶ Ἐθνικῆς Παιδείας καὶ Θρησκευμάτων τῆς ἀπαλλοτριώσεως ἐκτάσεως κειμένης ἐν Σαλαμῖνι Πειραιῶς καὶ μεταξὺ τῶν ὁδῶν Θέμιδος καὶ ἐπαρχιακῆς ὁδοῦ ἀγούσης πρὸς Ἀμπελάκια, κατέθεσεν εἰς τὸ ἐν Ἀθήναις ἑδρεῦον Ταμεῖον Παρακαταθηκῶν καὶ Δανείων τὴν δυνάμει τῆς ὑπ' ἀριθ. 44/75 ἀποφάσεως τοῦ Μονομελοῦς Πρωτοδικείου Πειραιῶς καθορισθεῖσαν ὑπὲρ τῶν φερομένων ὡς δικαιούχων ἀποζημίωσιν διὰ τὴν ἀνωτέρω ἔκτασιν, ἐκδοθέντος τοῦ ὑπ' ἀριθ. 406402/5.1.76 γραμματίου ποσοῦ δραχ. 5.377.500 συστάσεως παρακαταθήκης τοῦ ἐν λόγῳ Ταμείου.

Ἐν Ἀθήναις τῇ 15 Ἰανουαρίου 1976

Ὁ Ἀναπληρωτὴς Γενικὸς Διευθυντὴς
ΓΕΩΡΓΙΟΣ ΠΟΥΡΝΑΡΑΣ

(4)

Περὶ εἰδοποιήσεως τῆς γενομένης παρακαταθέσεως ἀποζημιώσεως λόγῳ ἀναγκαστικῆς ἀπαλλοτριώσεως ὑπὲρ τοῦ Σχολικοῦ Ταμείου τοῦ Γυμνασίου Ἀρρένων Ἡλιουπόλεως Ἀττικῆς καὶ δαπάναις τοῦ Ὀργανισμοῦ Σχολικῶν Κτιρίων γηπέδου κειμένου ἐν Ἡλιουπόλει Ἀττικῆς.

ΟΡΓΑΝΙΣΜΟΣ ΣΧΟΛΙΚΩΝ ΚΤΙΡΙΩΝ

Τὸ ἐν Ἀθήναις καὶ ἐπὶ τῆς ὁδοῦ Φαλήρου 30 ἑδρεῦον Νομικὸν Πρόσωπον Δημοσίου Δικαίου ὑπὸ τὴν ἐπωνυμίαν «Ὀργανισμὸς Σχολικῶν Κτιρίων», εἰδοποιεῖ ὅτι, κηρυχθείσης ὑπὲρ τοῦ Σχολικοῦ Ταμείου τοῦ Γυμνασίου Ἀρρένων Ἡλιουπόλεως Ἀττικῆς καὶ δαπάναις αὐτοῦ (Ο.Σ.Κ.), διὰ τῆς δημοσιεύσεως εἰς τὴν Ἐφημερίδα τῆς Κυβερνήσεως (ΦΕΚ τ. Δ' 87/1973) τῆς ὑπ' ἀριθ. Π. 2487/133/1973 κοινῆς ἀποφάσεως τῶν Ὑπουργῶν Οἰκονομικῶν καὶ Ἐθνικῆς Παιδείας καὶ Θρησκευμάτων τῆς ἀπαλλοτριώσεως ἐκτάσεως κειμένης ἐν Ἡλιουπόλει Ἀττικῆς καὶ μεταξὺ τῶν ὁδῶν Διαδόχου Κωνσταντίνου, Ἐθνάρχου Μακαρίου, Παπαναστασίου καὶ Λεωφόρου Βουλιαγμένης, κατέθεσεν εἰς τὸ ἐν Ἀθήναις ἑδρεῦον Ταμεῖον Παρακαταθηκῶν καὶ Δανείων τὴν δυνάμει τῆς ὑπ' ἀριθ. 1542/73 ἀποφάσεως τοῦ Μονομελοῦς Πρωτοδικείου Ἀθηνῶν ἐν συνδυασμῷ καὶ πρὸς τὴν ὑπ' ἀριθ. 1025/23.12.75 ἀπόφασιν τοῦ Δ.Σ. τοῦ Ο.Σ.Κ. καθορισθεῖσαν ὑπὲρ τῶν φερομένων ὡς δικαιούχων ἀποζημίωσιν διὰ τὴν ἀνωτέρω ἔκτασιν ἐκδοθέντος τοῦ ὑπ' ἀριθ. 405953/30.12.75 γραμματίου ποσοῦ δραχμῶν 353.519.397 συστάσεως παρακαταθήκης τοῦ ἐν λόγῳ Ταμείου.

Ἐν Ἀθήναις τῇ 15 Ἰανουαρίου 1976

Ὁ Ἀναπληρωτὴς Γενικὸς Διευθυντὴς
ΓΕΩΡΓΙΟΣ ΠΟΥΡΝΑΡΑΣ

(5)

Περὶ εἰδοποιήσεως τῆς γενομένης παρακαταθέσεως ἀποζημιώσεως λόγῳ ἀναγκαστικῆς ἀπαλλοτριώσεως ὑπὲρ τοῦ Σχολικοῦ Ταμείου τοῦ Γυμνασίου Ἀρρένων Κερατσινίου Πειραιῶς καὶ δαπάναις τοῦ Ὀργανισμοῦ Σχολικῶν Κτιρίων γηπέδου κειμένου ἐν Κερατσινίῳ Πειραιῶς.

ΟΡΓΑΝΙΣΜΟΣ ΣΧΟΛΙΚΩΝ ΚΤΙΡΙΩΝ

Τὸ ἐν Ἀθήναις καὶ ἐπὶ τῆς ὁδοῦ Φαλήρου 30 ἑδρεῦον Νομικὸν Πρόσωπον Δημοσίου Δικαίου ὑπὸ τὴν ἐπωνυμίαν «Ὀργανισμὸς Σχολικῶν Κτιρίων», εἰδοποιεῖ ὅτι, κηρυχθείσης ὑπὲρ τοῦ Σχολικοῦ Ταμείου τοῦ Γυμνασίου Ἀρρένων Κερατσινίου Πειραιῶς καὶ δαπάναις αὐτοῦ (Ο.Σ.Κ.), διὰ τῆς δημοσιεύσεως εἰς τὴν Ἐφημερίδα τῆς Κυβερνήσεως (ΦΕΚ τ. Δ' 30/1975) τῆς ὑπ' ἀριθ. Π. 12624/9857/5.2.75 κοινῆς ἀποφάσεως τῶν Ὑπουργῶν Οἰκονομικῶν καὶ Ἐθνικῆς Παιδείας καὶ Θρησκευμάτων τῆς ἀπαλλοτριώσεως ἐκτάσεως κειμένης ἐν Κερατσινίῳ Πειραιῶς καὶ μεταξὺ τῶν ὁδῶν Ὑψηλάντου, Εἰρήνης καὶ ὁδοῦ ἀγούσης πρὸς Σκαραμαγκά, κατέθεσεν εἰς τὸ ἐν Ἀθήναις ἑδρεῦον Ταμεῖον Παρακαταθηκῶν καὶ Δανείων τὴν δυνάμει τῆς ὑπ' ἀριθ. 46/75 ἀποφάσεως τοῦ Μονομελοῦς Πρωτοδικείου Πειραιῶς καθορισθεῖσαν ὑπὲρ τῶν φερομένων ὡς δικαιούχων ἀποζημίωσιν διὰ τὴν ἀνωτέρω ἔκτασιν ἐκδοθέντος τοῦ ὑπ' ἀριθ. 406202/2.1.76 γραμματίου ποσοῦ δραχμῶν 16.500.000 συστάσεως παρακαταθήκης τοῦ ἐν λόγῳ Ταμείου.

Ἐν Ἀθήναις τῇ 15 Ἰανουαρίου 1976

Ὁ Ἀναπληρωτὴς Γενικὸς Διευθυντὴς
ΓΕΩΡΓΙΟΣ ΠΟΥΡΝΑΡΑΣ

(6)

Περὶ εἰδοποιήσεως τῆς γενομένης παρακαταθέσεως ἀποζημιώσεως λόγῳ ἀναγκαστικῆς ἀπαλλοτριώσεως ὑπὲρ τοῦ Σχολικοῦ Ταμείου τοῦ 8ου Δημ. Σχολείου Ν. Λιοσίων Ἀττικῆς καὶ δαπάναις τοῦ Ὀργανισμοῦ Σχολικῶν Κτιρίων γηπέδου κειμένου ἐν Ν. Λιοσίοις Ἀττικῆς.

ΟΡΓΑΝΙΣΜΟΣ ΣΧΟΛΙΚΩΝ ΚΤΙΡΙΩΝ

Τὸ ἐν Ἀθήναις καὶ ἐπὶ τῆς ὁδοῦ Φαλήρου 30 ἑδρεῦον Νομικὸν Πρόσωπον Δημοσίου Δικαίου ὑπὸ τὴν ἐπωνυμίαν «Ὀργανισμὸς Σχολικῶν Κτιρίων», εἰδοποιεῖ ὅτι, κηρυχθείσης ὑπὲρ τοῦ Σχολικοῦ Ταμείου τοῦ 8ου Δημοτικοῦ Σχολείου Ν. Λιοσίων Ἀττικῆς καὶ δαπάναις αὐτοῦ (Ο.Σ.Κ.), διὰ τῆς δημοσιεύσεως εἰς τὴν Ἐφημερίδα τῆς Κυβερνήσεως (ΦΕΚ τ. Δ' 239/1974) τῆς ὑπ' ἀριθ. Π. 7460/6075/25.9.74 κοινῆς ἀποφάσεως τῶν Ὑπουργῶν Οἰκονομικῶν καὶ Ἐθνικῆς Παιδείας καὶ

Θρησκευμάτων τῆς ἀπαλλοτριώσεως ἐκτάσεως κειμένης ἐν Ν. Λιοσίοις Ἀττικῆς καὶ μεταξὺ τῶν ὁδῶν Τενέδου, Ἄνδρου, Σπετσῶν, Ψαρρῶν καὶ Ἄπω Ἀνατολῆς, κατέθεσεν εἰς τὸ ἐν Ἀθήναις ἑδρεῦον Ταμεῖον Παρακαταθηκῶν καὶ Δανείων τὴν δυνάμει τῆς ὑπ' ἀριθ. 378/75 ἀποφάσεως τοῦ Μονομελοῦς Πρωτοδικείου Ἀθηνῶν καθορισθεῖσαν ὑπὲρ τῶν φερομένων ὡς δικαιούχων ἀποζημίωσιν διὰ τὴν ἀνωτέρω ἔκτασιν ἐκδοθέντος τοῦ ὑπ' ἀριθ. 406201/2.1.76 γραμματίου ποσοῦ δραχμῶν 6.690.090 συστάσεως παρακαταθήκης τοῦ ἐν λόγῳ Ταμείου.

Ἐν Ἀθήναις τῇ 15 Ἰανουαρίου 1976

Ὁ Ἀναπληρωτὴς Γενικὸς Διευθυντὴς
ΓΕΩΡΓΙΟΣ ΠΟΥΡΝΑΡΑΣ

---

(7)

Περὶ εἰδοποιήσεως τῆς γενομένης παρακαταθέσεως ἀποζημιώσεως λόγῳ ἀναγκαστικῆς ἀπαλλοτριώσεως ὑπὲρ τοῦ Σχολικοῦ Ταμείου τοῦ 5ου Δημοτικοῦ Σχολείου Ν. Λιοσίων Ἀττικῆς καὶ δαπάναις τοῦ Ὀργανισμοῦ Σχολικῶν Κτιρίων γηπέδου κειμένου ἐν Ν. Λιοσίοις Ἀττικῆς.

ΟΡΓΑΝΙΣΜΟΣ ΣΧΟΛΙΚΩΝ ΚΤΙΡΙΩΝ

Τὸ ἐν Ἀθήναις καὶ ἐπὶ τῆς ὁδοῦ Φαβιέρου 30, ἑδρεῦον Νομικὸν Πρόσωπον Δημοσίου Δικαίου ὑπὸ τὴν ἐπωνυμίαν «Ὀργανισμὸς Σχολικῶν Κτιρίων», εἰδοποιεῖ ὅτι κηρυχθείσης ὑπὲρ τοῦ Σχολικοῦ Ταμείου τοῦ 5ου Δημοτικοῦ Σχολείου Ν. Λιοσίων Ἀττικῆς καὶ δαπάναις αὐτοῦ (Ο.Σ.Κ.), διὰ τῆς δημοσιεύσεως εἰς τὴν Ἐφημερίδα τῆς Κυβερνήσεως (ΦΕΚ τ. Δ' 152/64) τῆς ὑπ' ἀριθ. Α. 3898/818/26.9.64 κοινῆς ἀποφάσεως τῶν Ὑπουργῶν Οἰκονομικῶν καὶ Ἐθνικῆς Παιδείας καὶ Θρησκευμάτων τῆς ἀπαλλοτριώσεως ἐκτάσεως κειμένης ἐν τῇ περιοχῇ Παλαιτιανῆς Νέων Λιοσίων Ἀττικῆς, κατέθεσεν εἰς τὸ ἐν Ἀθήναις ἑδρεῦον Ταμεῖον Παρακαταθηκῶν καὶ Δανείων τὴν δυνάμει τῶν ὑπ' ἀριθ. 3326/72 καὶ 694/73 ἀποφάσεων τοῦ Πολυμελοῦς Πρωτοδικείου Ἀθηνῶν καὶ Ἐφετείου Ἀθηνῶν καθορισθεῖσαν ὑπὲρ τῶν φερομένων ὡς δικαιούχων ἀποζημίωσιν διὰ τὴν ἀνωτέρω ἔκτασιν ἐκδοθέντος τοῦ ὑπ' ἀριθ. 406409/5.1.76 γραμματίου ποσοῦ δραχ. 1.515.009 συστάσεως παρακαταθήκης τοῦ ἐν λόγῳ Ταμείου.

Ἐν Ἀθήναις τῇ 15 Ἰανουαρίου 1976

Ὁ Ἀναπληρωτὴς Γενικὸς Διευθυντὴς
ΓΕΩΡΓΙΟΣ ΠΟΥΡΝΑΡΑΣ

ΠΟΛΕΟΔΟΜΙΑ

ΔΙΑΤΑΓΜΑΤΑ

(8)

Περὶ ἀναστολῆς τῶν οἰκοδομικῶν ἐργασιῶν εἰς τὴν ἐντὸς καὶ ἐκτὸς τοῦ ἐγκεκριμένου ρυμοτομικοῦ σχεδίου περιοχὴν Καματεροῦ (Ἀττικῆς).

Ο ΠΡΟΕΔΡΟΣ
ΤΗΣ ΕΛΛΗΝΙΚΗΣ ΔΗΜΟΚΡΑΤΙΑΣ

Ἔχοντες ὑπ' ὄψει τὰς διατάξεις τοῦ ἀπὸ 17 Ἰουλίου 1923 Ν. Δ/τος «περὶ σχεδίων πόλεων κλπ.», ὡς μεταγενεστέρως ἐτροποποιήθησαν καὶ συνεπληρώθησαν καὶ εἰδικώτερον τῶν ἄρθρων 8 καὶ 85Α αὐτοῦ, καὶ τοῦ ἀπὸ 6.4.1971 Β. Δ/τος «περὶ συμπληρώσεως τῆς παραγράφου 7 τοῦ ἄρθρου 19 τοῦ ἀπὸ 3.4.1929 Ν. Δ/τος «περὶ Γενικοῦ Οἰκοδομικοῦ Κανονισμοῦ τοῦ Κράτους» (ΦΕΚ 81/Δ'), ὡς τοῦτο διετηρήθη ἐν ἰσχύι διὰ τοῦ ἄρθρου 128 τοῦ Ν. Δ/τος 8/1973 «περὶ Γ.Ο.Κ.», καὶ ἰδόντες τὴν ὑπ' ἀριθ. 838/1975 γνωμοδότησιν τοῦ Συμβουλίου Δημοσίων Ἔργων (Τμῆμα Μελετῶν), ὡς καὶ τὴν ὑπ' ἀριθ. 825/1975 γνωμοδότησιν τοῦ Συμβουλίου τῆς Ἐπικρατείας, προτάσει τοῦ Ἡμετέρου ἐπὶ τῶν Δημοσίων Ἔργων Ὑπουργοῦ, ἀπεφασίσαμεν καὶ διατάσσομεν:

Ἄρθρον μόνον.

Ἀπαγορεύονται ἐπὶ ἑξάμηνον αἱ οἰκοδομικαὶ ἐργασίαι καὶ ἡ χορήγησις οἰκοδομικῶν ἀδειῶν εἰς τὴν ἐντὸς καὶ ἐκτὸς τοῦ ἐγκεκριμένου ρυμοτομικοῦ σχεδίου περιοχὴν Καματεροῦ (Ἀττικῆς), ὡς αὕτη ἐμφαίνεται περικλειομένη διὰ πρασίνης γραμμῆς εἰς τό, ὑπὸ τοῦ Προϊσταμένου τῆς Ὑπηρεσίας Οἰκισμοῦ, τεθεωρημένον διὰ τῆς ὑπ' ἀριθ. Ε. 33824/1975 πράξεως αὐτοῦ, σχετικὸν πρωτότυπον διάγραμμα, ὑπὸ κλίμακα 1:5.000, οὗτινος συνοπτικὸν ἀντίτυπον δημοσιεύεται μετὰ τοῦ παρόντος.

Εἰς τὸν αὐτὸν ἐπὶ τῶν Δημοσίων Ἔργων Ὑπουργόν, ἀνατίθεμεν τὴν δημοσίευσιν καὶ ἐκτέλεσιν τοῦ παρόντος Δ/τος.


Ἐν Ἀθήναις τῇ 24 Νοεμβρίου 1975

Ο ΠΡΟΕΔΡΟΣ ΤΗΣ ΔΗΜΟΚΡΑΤΙΑΣ
ΚΩΝΣΤΑΝΤΙΝΟΣ Δ. ΤΣΑΤΣΟΣ

Ο ΥΠΟΥΡΓΟΣ ΔΗΜΟΣΙΩΝ ΕΡΓΩΝ
ΧΡΙΣΤΟΦΟΡΟΣ ΣΤΡΑΤΟΣ

ΑΜΑΤΕΡΟΝ

1:5.000

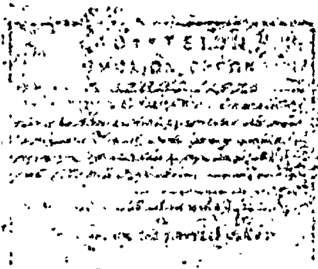



Η ΥΠΗΡΕΣΙΑ ΤΟΥ ΕΘΝΙΚΟΥ ΤΥΠΟΓΡΑΦΕΙΟΥ

ΓΝΩΣΤΟΠΟΙΕΙ ΟΤΙ:

Ἡ ἐτησία συνδρομὴ τῆς Ἐφημερίδος τῆς Κυβερνήσεως, ἡ τιμὴ τῶν τμηματικῶς πωλουμένων φύλλων αὐτῆς καὶ τὰ τέλη δημοσιεύσεως ἐν τῇ Ἐφημερίδι τῆς Κυβερνήσεως, καθωρίσθησαν ἀπὸ 1ης Ἰανουαρίου 1974 ὡς κάτωθι:

Α'. ΕΤΗΣΙΑΙ ΣΥΝΔΡΟΜΑΙ

1. Διὰ τὸ Τεῦχος Α'	Δραχ.	600
2. » » » Β'	»	700
3. » » » Γ'	»	500
4. » » » Δ'	»	1.000
5. » » » Πράξεις Νομικῶν Προσώπων Δ.Δ. κ.λ.π.	»	500
6. » » » Παράρτημα	»	300
7. » » Δελτίον Ἀνωνύμων Ἑταιρειῶν κ.λ.π.	»	3.000
8. » » Δελτίον Ἐμπορικῆς καὶ Βιομηχανικῆς Ἰδιοκτησίας	»	200
9. Δι' ἅπαντα τὰ τεύχη, τὸ Παράρτημα καὶ τὰ Δελτία	»	6.000

Οἱ Δῆμοι καὶ αἱ Κοινότητες τοῦ Κράτους καταβάλλουσι τὸ ἥμισυ τῶν ἀνωτέρω συνδρομῶν.

Ὑπὲρ τοῦ Ταμείου Ἀλληλοβοηθείας Προσωπικοῦ τοῦ Ἐθνικοῦ Τυπογραφείου (ΤΑΠΕΤ) ἀναλογοῦν τὰ ἑξῆς ποσά:

1. Διὰ τὸ Τεῦχος Α'	Δραχ.	30
2. » » » Β'	»	35
3. » » » Γ'	»	25
4. » » » Δ'	»	50
5. » » » Πράξεις Νομικῶν Προσώπων Δημ. Δικαίου κ.λ.π.	»	25
6. » » Παράρτημα	»	15
7. » » Δελτίον Ἀνωνύμων Ἑταιρειῶν	»	150
8. » » Δελτίον Ἐμπ. καὶ Βιομ. Ἰδιοκτησίας	»	10
9. Δι' ἅπαντα τὰ τεύχη	»	300

Β'. ΤΙΜΗ ΦΥΛΛΩΝ

Ἕκαστον φύλλον, μέχρις 8 σελίδων, τιμᾶται δραχ. 3, ἀπὸ 9 ἕως 40 σελ. δραχ. 8, ἀπὸ 41 ἕως 80 σελ. δραχ. 15, ἀπὸ 81 σελ. καὶ ἄνω ἡ τιμὴ πωλήσεως ἑκάστου φύλλου προσαυξάνεται κατὰ δραχ. 15 ἀνὰ 80 σελίδας.

Γ'. ΤΕΛΗ ΔΗΜΟΣΙΕΥΣΕΩΝ

Ι Εἰς τὸ Δελτίον Ἀνωνύμων Ἑταιρειῶν καὶ Ἑταιρειῶν Περιωρισμένης Εὐθύνης:

Α'. Δημοσιεύματα Ἀνωνύμων Ἑταιρειῶν

1. Τῶν δικαστικῶν πράξεων	Δραχ.	400
2. Τῶν καταστατικῶν Ἀνωνύμων Ἑταιρειῶν	»	10.000
3. Τῶν τροποποιήσεων τῶν καταστατικῶν τῶν Ἀνωνύμων Ἑταιρειῶν	»	2.000
4. Τῶν ἀνακοινώσεων καὶ προσκλήσεων εἰς γενικὰς συνελεύσεις, τῶν κατὰ τὸ ἄρθρον 32 τοῦ Ν. 3221/24 γνωστοποιήσεων, τῶν ἀνακοινώσεων τῶν προβλεπομένων ὑπὸ τοῦ ἄρθρου 59 παρ. 3 τοῦ Ν.Δ. 400/70 περὶ Ἀλλοδαπῶν Ἀσφαλιστικῶν Ἑταιρειῶν, ὡς καὶ τῶν ἀποφάσεων τοῦ Διοικητικοῦ Συμβουλίου τοῦ ΕΛΤΑ τῶν ἀφορωσῶν εἰς προσωρινὰς διατάξεις	»	1.000
5. Τῶν ἀνακοινώσεων τῶν ὑπὸ διάλυσιν Ἀνωνύμων Ἑταιρειῶν, κατὰ τὸ Β.Δ. 20/5/1939	»	200
6. Τῶν Ἰσολογισμῶν τῶν Ἀνωνύμων Ἑταιρειῶν	»	4.000
7. Τῶν συνοπτικῶν μηνιαίων καταστάσεων τῶν Τραπεζικῶν Ἑταιρειῶν	»	1.000
8. Τῶν ἀποφάσεων περὶ ἐγκρίσεως τιμολογίων τῶν Ἀσφαλιστικῶν Ἑταιρειῶν	»	600
9. Τῶν ὑπουργικῶν ἀποφάσεων περὶ παροχῆς ἀδείας ἐπεκτάσεως τῶν ἐργασιῶν Ἀσφαλιστικῶν Ἑταιρειῶν, τῶν ἐκθέσεων περιουσιακῶν στοιχείων Ἀνωνύμων Ἑταιρειῶν ἐν γένει, ὡς καὶ τῶν ἀποφάσεων τοῦ Δ.Σ. τοῦ ΕΛΤΑ δι' ὧν ἐγκρίνονται καὶ δημοσιεύονται οἱ κανονισμοὶ αὐτοῦ	»	4.000
10. Τῶν ἀποφάσεων περὶ παροχῆς πληρεξουσιότητος πρὸς ἀντιπροσώπευσιν ἐν Ἑλλάδι ἀλλοδαπῶν Ἑταιρειῶν, ὡς καὶ τῶν ἀποφάσεων περὶ μεταβιβάσεως τοῦ χαρτοφυλακίου Ἀσφαλιστικῶν Ἑταιρειῶν κατὰ τὸ ἄρθρον 59 παρ. 1 τοῦ Ν.Δ. 400/70	»	2.000
11. Τῶν ἀποφάσεων περὶ συγχωνεύσεως Ἀνωνύμων Ἑταιρειῶν	»	10.000
12. Τῶν ἀποφάσεων τῆς Ἐπιτροπῆς τοῦ Χρηματιστηρίου περὶ εἰσαγωγῆς χρεωγράφων εἰς τὸ Χρηματιστήριον πρὸς διαπραγμάτευσιν, συμφώνως πρὸς τὰς διατάξεις τοῦ ἄρθρου 2 παρ. 3 Α.Ν. 148/67	Δραχ.	1.000
13. Τῶν ἀποφάσεων τῆς Ἐπιτροπῆς κεφαλαιαγορᾶς περὶ διαγραφῆς χρεωγράφων ἐκ τοῦ Χρηματιστηρίου, συμφώνως πρὸς τὰς διατάξεις τοῦ ἄρθρου 2 παρ. 4 Α.Ν. 148/1967	»	1.000

Β'. Δημοσιεύματα Ἑταιρειῶν Περιωρισμένης Εὐθύνης

1. Τῶν καταστατικῶν	Δραχ.	1.000
2. Τῶν τροποποιήσεων τῶν καταστατικῶν	»	400
3. Τῶν ἀνακοινώσεων καὶ προσκλήσεων	»	200
4. Τῶν Ἰσολογισμῶν	»	1.000
5. Τῶν ἐκθέσεων ἐκτιμήσεως περιουσιακῶν στοιχείων	»	1.000

Γ'. Δημοσιεύματα Ἀλληλασφαλιστικῶν Συνεταιρισμῶν - Ἀλληλασφαλιστικῶν Ταμείων καὶ Φιλανθρωπικῶν Σωματείων

1. Τῶν ὑπουργικῶν ἀποφάσεων περὶ χορηγήσεως ἀδείας λειτουργίας Ἀλληλασφαλιστικῶν Συνεταιρισμῶν - Ἀλληλασφαλιστικῶν Ταμείων	»	1.000
2. Τῶν Ἰσολογισμῶν τῶν ὡς ἄνω Συνεταιρισμῶν, Ταμείων καὶ Σωματείων	»	1.000

ΙΙ Εἰς τὸ Τέταρτον τεῦχος, τῶν δικαστικῶν πράξεων, προσκλήσεων καὶ λοιπῶν δημοσιεύσεων	»	400

Τὸ ὑπὲρ τοῦ Ταμείου Ἀλληλοβοηθείας Προσωπικοῦ Ἐθνικοῦ Τυπογραφείου (ΤΑΠΕΤ) καταβλητέον ποσοστὸν ἐπὶ τῶν τελῶν δημοσιεύσεων ἐν τῷ Δελτίῳ Ἀνωνύμων Ἑταιρειῶν καὶ Ἑταιρειῶν Περιωρισμένης Εὐθύνης ἐν γένει ὡρίσθη εἰς 5%.

Δ'. ΚΑΤΑΒΟΛΗ ΣΥΝΔΡΟΜΩΝ – ΤΕΛΩΝ ΔΗΜΟΣΙΕΥΣΕΩΝ ΚΑΙ ΠΟΣΟΣΤΩΝ Τ.Α.Π.Ε.Τ.

1. Αἱ συνδρομαὶ τοῦ ἐσωτερικοῦ καὶ τὰ τέλη δημοσιεύσεων προκαταβάλλονται εἰς τὰ Δημόσια Ταμεῖα ἔναντι ἀποδεικτικοῦ εἰσπράξεως, ὅπερ, μερίμνῃ τοῦ ἐνδιαφερομένου, ἀποστέλλεται εἰς τὴν Ὑπηρεσίαν τοῦ Ἐθνικοῦ Τυπογραφείου.

2. Αἱ συνδρομαὶ τοῦ ἐξωτερικοῦ δύνανται ν' ἀποστέλλωνται καὶ εἰς ἀνάλογον συνάλλαγμα δι' ἐπιταγῆς ἐπ' ὀνόματι τοῦ Διευθυντοῦ τοῦ Ἐθνικοῦ Τυπογραφείου.

3. Ἡ καταβολὴ τοῦ ὑπὲρ τοῦ Τ.Α.Π.Ε.Τ. ποσοστοῦ ἐπὶ τῶν ἀνωτέρω συνδρομῶν καὶ τελῶν δημοσιεύσεων ἐνεργεῖται ἐν Ἀθήναις μὲν εἰς τὸ Ταμεῖον τοῦ ΤΑΠΕΤ (Κατάστημα Ἐθνικοῦ Τυπογραφείου), ἐν ταῖς λοιπαῖς δὲ πόλεσι τοῦ Κράτους εἰς τὰ Δημόσια Ταμεῖα, ὅπερ ἀποδίδεται εἰς τὸ ΤΑΠΕΤ, συμφώνως πρὸς τὰ ὁριζόμενα διὰ τῶν ὑπ' ἀριθ. 192378/3639 τοῦ ἔτους 1947 (RONEO 185) καὶ 178048/5321/31.7.65 (RONEO 139) ἐγκυκλίων διαταγῶν τοῦ Γενικοῦ Λογιστηρίου τοῦ Κράτους. Ἐπὶ συνδρομῶν ἐξωτερικοῦ ἀποστελλομένων δι' ἐπιταγῶν, συναποστέλλεται διὰ τῶν ἐπιταγῶν καὶ τὸ ὑπὲρ τοῦ ΤΑΠΕΤ ποσοστόν.

Ο ΓΕΝΙΚΟΣ ΔΙΕΥΘΥΝΤΗΣ

ΣΕΡΑΦΕΙΜ ΤΡΙΑΝΤΑΦΥΛΛΟΥ

ΕΚ ΤΟΥ ΕΘΝΙΚΟΥ ΤΥΠΟΓΡΑΦΕΙΟΥ